


X = 358700  
Y = 1148900

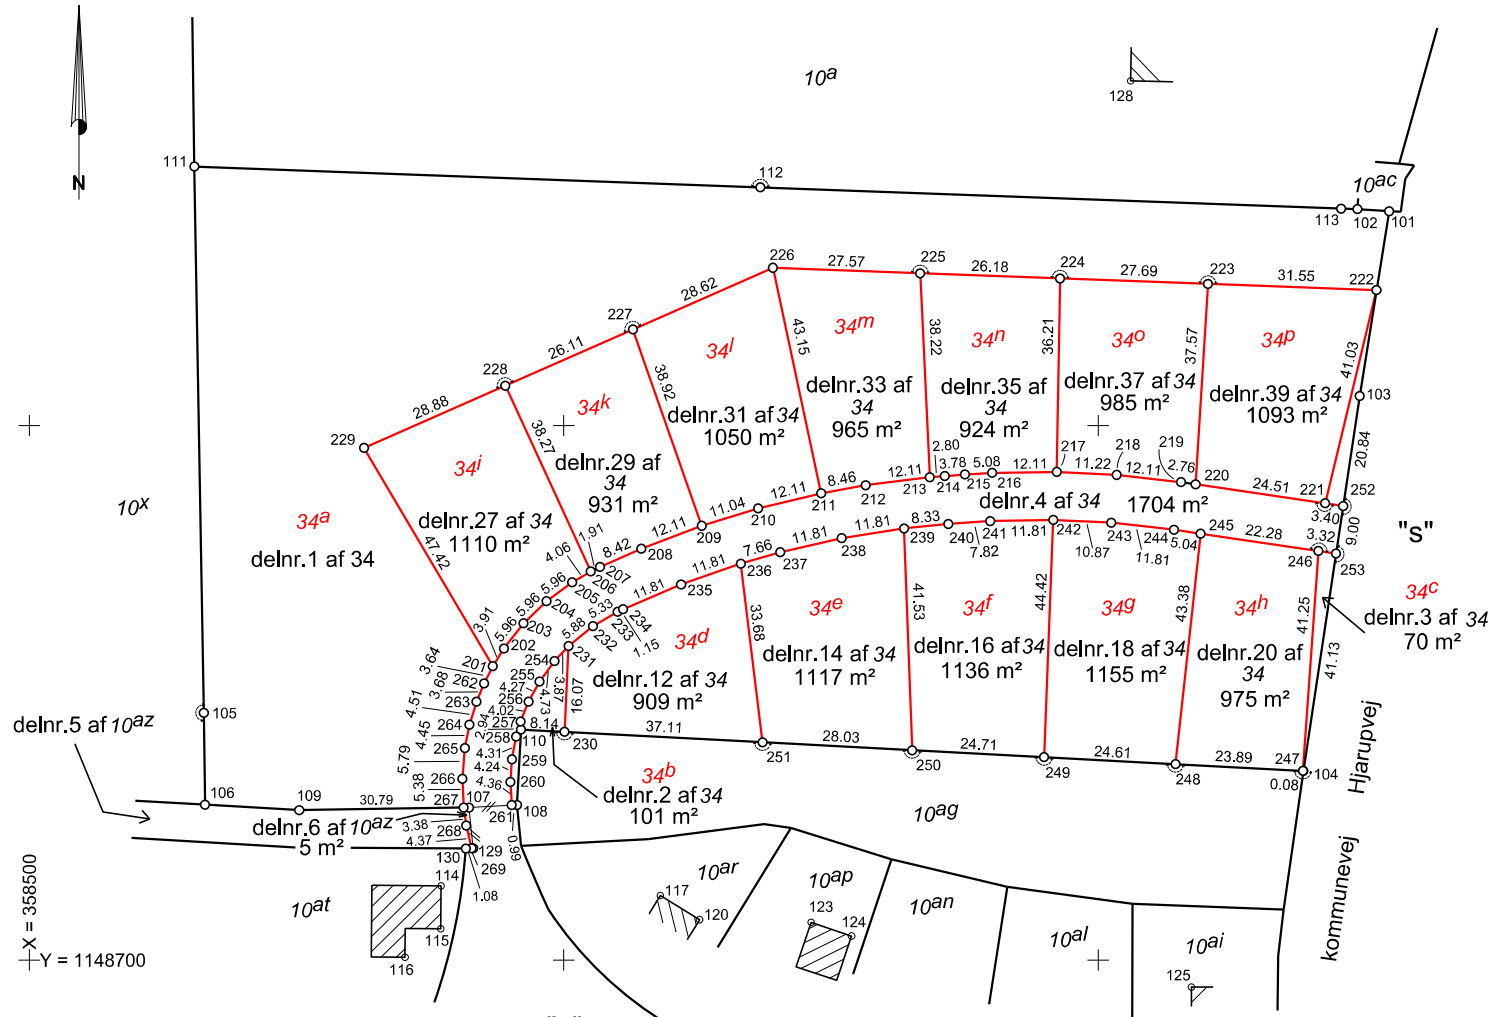

Koordinatliste - System DKT M2 - Leica SmartNet Danmark		Beskrivelse	
Pkt.	X		Y
101	358754.45	1148840.12	Skelpt gl jernrør
102	358748.48	1148840.50	Skelpt gl jernrør
103	358748.93	1148805.57	Skelpt gl jernrør
104	358738.38	1148735.39	Skelpt gl jernrør
105	358532.67	1148746.27	Skelpt gl jernrør - mellempt
106	358532.90	1148729.06	Skelpt gl jernrør
107	358582.27	1148728.54	Skelpt gl jernrør
108	358591.27	1148729.02	Skelpt gl jernrør
109	358550.52	1148728.05	Skelpt gl jernrør
110	358592.02	1148743.13	Skelpt gl jernrør
111	358530.90	1148848.49	Skelpt gl jernrør - mellempt
112	358636.79	1148844.59	Skelpt gl jernrør
113	358745.45	1148840.59	Skelpt gl jernrør
114	358577.07	1148713.87	Bygning - mur
115	358577.00	1148705.85	Bygning - mur
116	358570.31	1148700.52	Bygning - mur
117	358618.07	1148712.07	Bygning - mur
120	358625.42	1148707.55	Bygning - mur
123	358646.27	1148707.06	Bygning - mur
124	358653.86	1148704.50	Bygning - mur
125	358717.44	1148694.94	Bygning - mur
128	358706.08	1148864.49	Bygning - metal
129	358583.04	1148720.93	Skelpt gl jernrør
130	358581.69	1148720.87	Skelpt gl jernrør
201	358586.73	1148754.99	Skelpt jernrør
202	358588.80	1148758.30	Skelpt jernrør
203	358592.48	1148762.99	Skelpt jernrør
204	358596.76	1148767.14	Skelpt jernrør
205	358601.56	1148770.68	Skelpt jernrør
206	358605.08	1148772.71	Skelpt jernrør
207	358606.79	1148773.55	Skelpt jernrør
208	358614.49	1148776.97	Skelpt jernrør
209	358625.82	1148781.26	Skelpt jernrør
210	358636.37	1148784.51	Skelpt jernrør
211	358648.15	1148787.33	Skelpt jernrør
212	358656.48	1148788.34	Skelpt jernrør
213	358668.50	1148790.33	Skelpt jernrør
214	358671.29	1148790.56	Skelpt jernrør
215	358675.06	1148790.85	Skelpt jernrør
216	358680.13	1148791.16	Skelpt jernrør
217	358692.24	1148791.33	Skelpt jernrør
218	358703.45	1148790.78	Skelpt jernrør
219	358715.49	1148789.42	Skelpt jernrør
220	358718.22	1148789.02	Skelpt jernrør
221	358742.47	1148785.45	Skelpt jernrør
222	358752.06	1148825.35	Skelpt jernrør
223	358720.53	1148826.52	Skelpt jernrør
224	358692.86	1148827.54	Skelpt jernrør
225	358666.69	1148828.51	Skelpt jernrør
226	358639.14	1148829.53	Skelpt jernrør
227	358612.95	1148817.99	Skelpt jernrør
228	358589.06	1148807.47	Skelpt jernrør
229	358562.64	1148795.83	Skelpt jernrør
230	358600.15	1148742.70	Skelpt jernrør
231	358600.90	1148758.76	Skelpt jernrør
232	358605.46	1148762.47	Skelpt jernrør
233	358610.06	1148765.15	Skelpt jernrør
234	358611.11	1148765.64	Skelpt jernrør
235	358621.97	1148770.28	Skelpt jernrør
236	358633.12	1148774.18	Skelpt jernrør
237	358640.49	1148776.30	Skelpt jernrør
238	358652.01	1148778.92	Skelpt jernrør
239	358663.68	1148780.77	Skelpt jernrør
240	358671.97	1148781.59	Skelpt jernrør
241	358679.77	1148782.13	Skelpt jernrør
242	358691.58	1148782.34	Skelpt jernrør
243	358702.44	1148781.83	Skelpt jernrør
244	358714.18	1148780.51	Skelpt jernrør
245	358719.17	1148779.78	Skelpt jernrør
246	358741.21	1148776.54	Skelpt jernrør
247	358738.30	1148735.39	Skelpt jernrør
248	358714.45	1148736.66	Skelpt jernrør
249	358698.88	1148737.96	Skelpt jernrør
250	358665.20	1148739.26	Skelpt jernrør
251	358637.21	1148740.74	Skelpt jernrør
252	358745.83	1148784.96	Skelpt jernrør
253	358744.49	1148776.06	Skelpt jernrør
254	358598.27	1148755.93	Skelpt jernrør
255	358595.48	1148752.10	Skelpt jernrør
256	358593.43	1148748.35	Skelpt jernrør
257	358591.92	1148744.62	Skelpt jernrør
258	358591.09	1148741.79	Skelpt jernrør
259	358590.30	1148737.56	Skelpt jernrør
260	358590.03	1148733.33	Skelpt jernrør
261	358590.29	1148728.97	Skelpt jernrør
262	358585.09	1148751.75	Skelpt jernrør
263	358583.69	1148748.34	Skelpt jernrør
264	358582.37	1148744.03	Skelpt jernrør
265	358581.51	1148739.67	Skelpt jernrør
266	358581.04	1148733.90	Skelpt jernrør
267	358581.30	1148728.53	Skelpt jernrør
268	358581.76	1148725.17	Skelpt jernrør
269	358582.76	1148720.92	Skelpt jernrør

Udstykning mv. vedr.  
Matr.nr.34 og 10az

Ejerlav: Skanderup By, Skanderup  
Kommune: Kolding Kommune  
Opmålt i: Januar 2021  
Mål: 1:1000 A3  
Lsp. j. nr.: 202015495 ejg

Jan Adelhard Sparke  
landinspektør

LIFA A/S Ndr. Ringvej 51 6000 Kolding  
Tlf. 75504900 www.lifa.dk e-mail land@lifa.dk  
**LANDINSPEKTØRER**

Signatur: Se DS 104 og 198

Mål eller koordinater, der kun er til brug ved indlægningen på matrikelkortet, er angivet med klamme.  
Mål eller koordinater, der er overført fra en sag, der tidligere er indsendt til Geodatastyrelsen, er mærket med GI.