


Koordinatliste - System DKTM2 - Leica SmartNet Danmark

Pkt.	X	Y	Beskrivelse
116	353651.06	1144169.27	Skelpkt gl betonpæl
125	353776.53	1144087.61	Bygning - mur
126	353789.24	1144080.35	Bygning - mur
204	353682.60	1144150.55	Skelpkt jernrør - gl. mål
205	353705.92	1144133.59	Skelpkt jernrør - gl. mål
206	353729.35	1144114.61	Skelpkt jernrør - gl. mål
207	353749.73	1144095.28	Skelpkt jernrør - gl. mål
210	353765.37	1144079.32	Skelpkt gl. mål
301	353663.92	1144161.63	Skelpkt jernrør
302	353667.98	1144170.67	Skelpkt jernrør
303	353676.62	1144189.90	Skelpkt jernrør
304	353685.04	1144208.65	Skelpkt jernrør
305	353693.46	1144227.40	Skelpkt jernrør
306	353702.30	1144247.06	Skelpkt jernrør
307	353706.53	1144256.49	Skelpkt jernrør
308	353719.97	1144286.41	Skelpkt jernrør
309	353739.42	1144329.72	Skelpkt jernrør
310	353757.45	1144318.83	Skelpkt jernrør
311	353781.13	1144304.52	Skelpkt jernrør
312	353797.55	1144294.59	Skelpkt jernrør
313	353794.79	1144252.25	Skelpkt jernrør
314	353794.50	1144247.81	Skelpkt jernrør
315	353795.86	1144222.05	Skelpkt jernrør
316	353797.30	1144194.83	Skelpkt jernrør
317	353797.90	1144183.39	Skelpkt jernrør
318	353793.56	1144172.38	Skelpkt jernrør
319	353785.06	1144150.80	Skelpkt jernrør
320	353773.74	1144122.09	Skelpkt jernrør
321	353766.33	1144103.29	Skelpkt jernrør
322	353757.00	1144087.86	Skelpkt jernrør
323	353742.68	1144138.89	Skelpkt jernrør
324	353735.64	1144148.13	Skelpkt jernrør
325	353741.88	1144168.28	Skelpkt jernrør
326	353748.60	1144190.00	Skelpkt jernrør
327	353754.76	1144209.91	Skelpkt jernrør
328	353761.24	1144233.16	Skelpkt jernrør
329	353768.76	1144260.15	Skelpkt jernrør
330	353750.84	1144281.37	Skelpkt jernrør
331	353745.35	1144250.50	Skelpkt jernrør
332	353743.61	1144240.35	Skelpkt jernrør
333	353738.00	1144216.09	Skelpkt jernrør
334	353730.63	1144193.95	Skelpkt jernrør
335	353719.37	1144170.92	Skelpkt jernrør
336	353707.73	1144147.12	Skelpkt jernrør
337	353687.98	1144159.26	Skelpkt jernrør

X = 353600
Y = 1144300

+

X = 353800
Y = 1144100

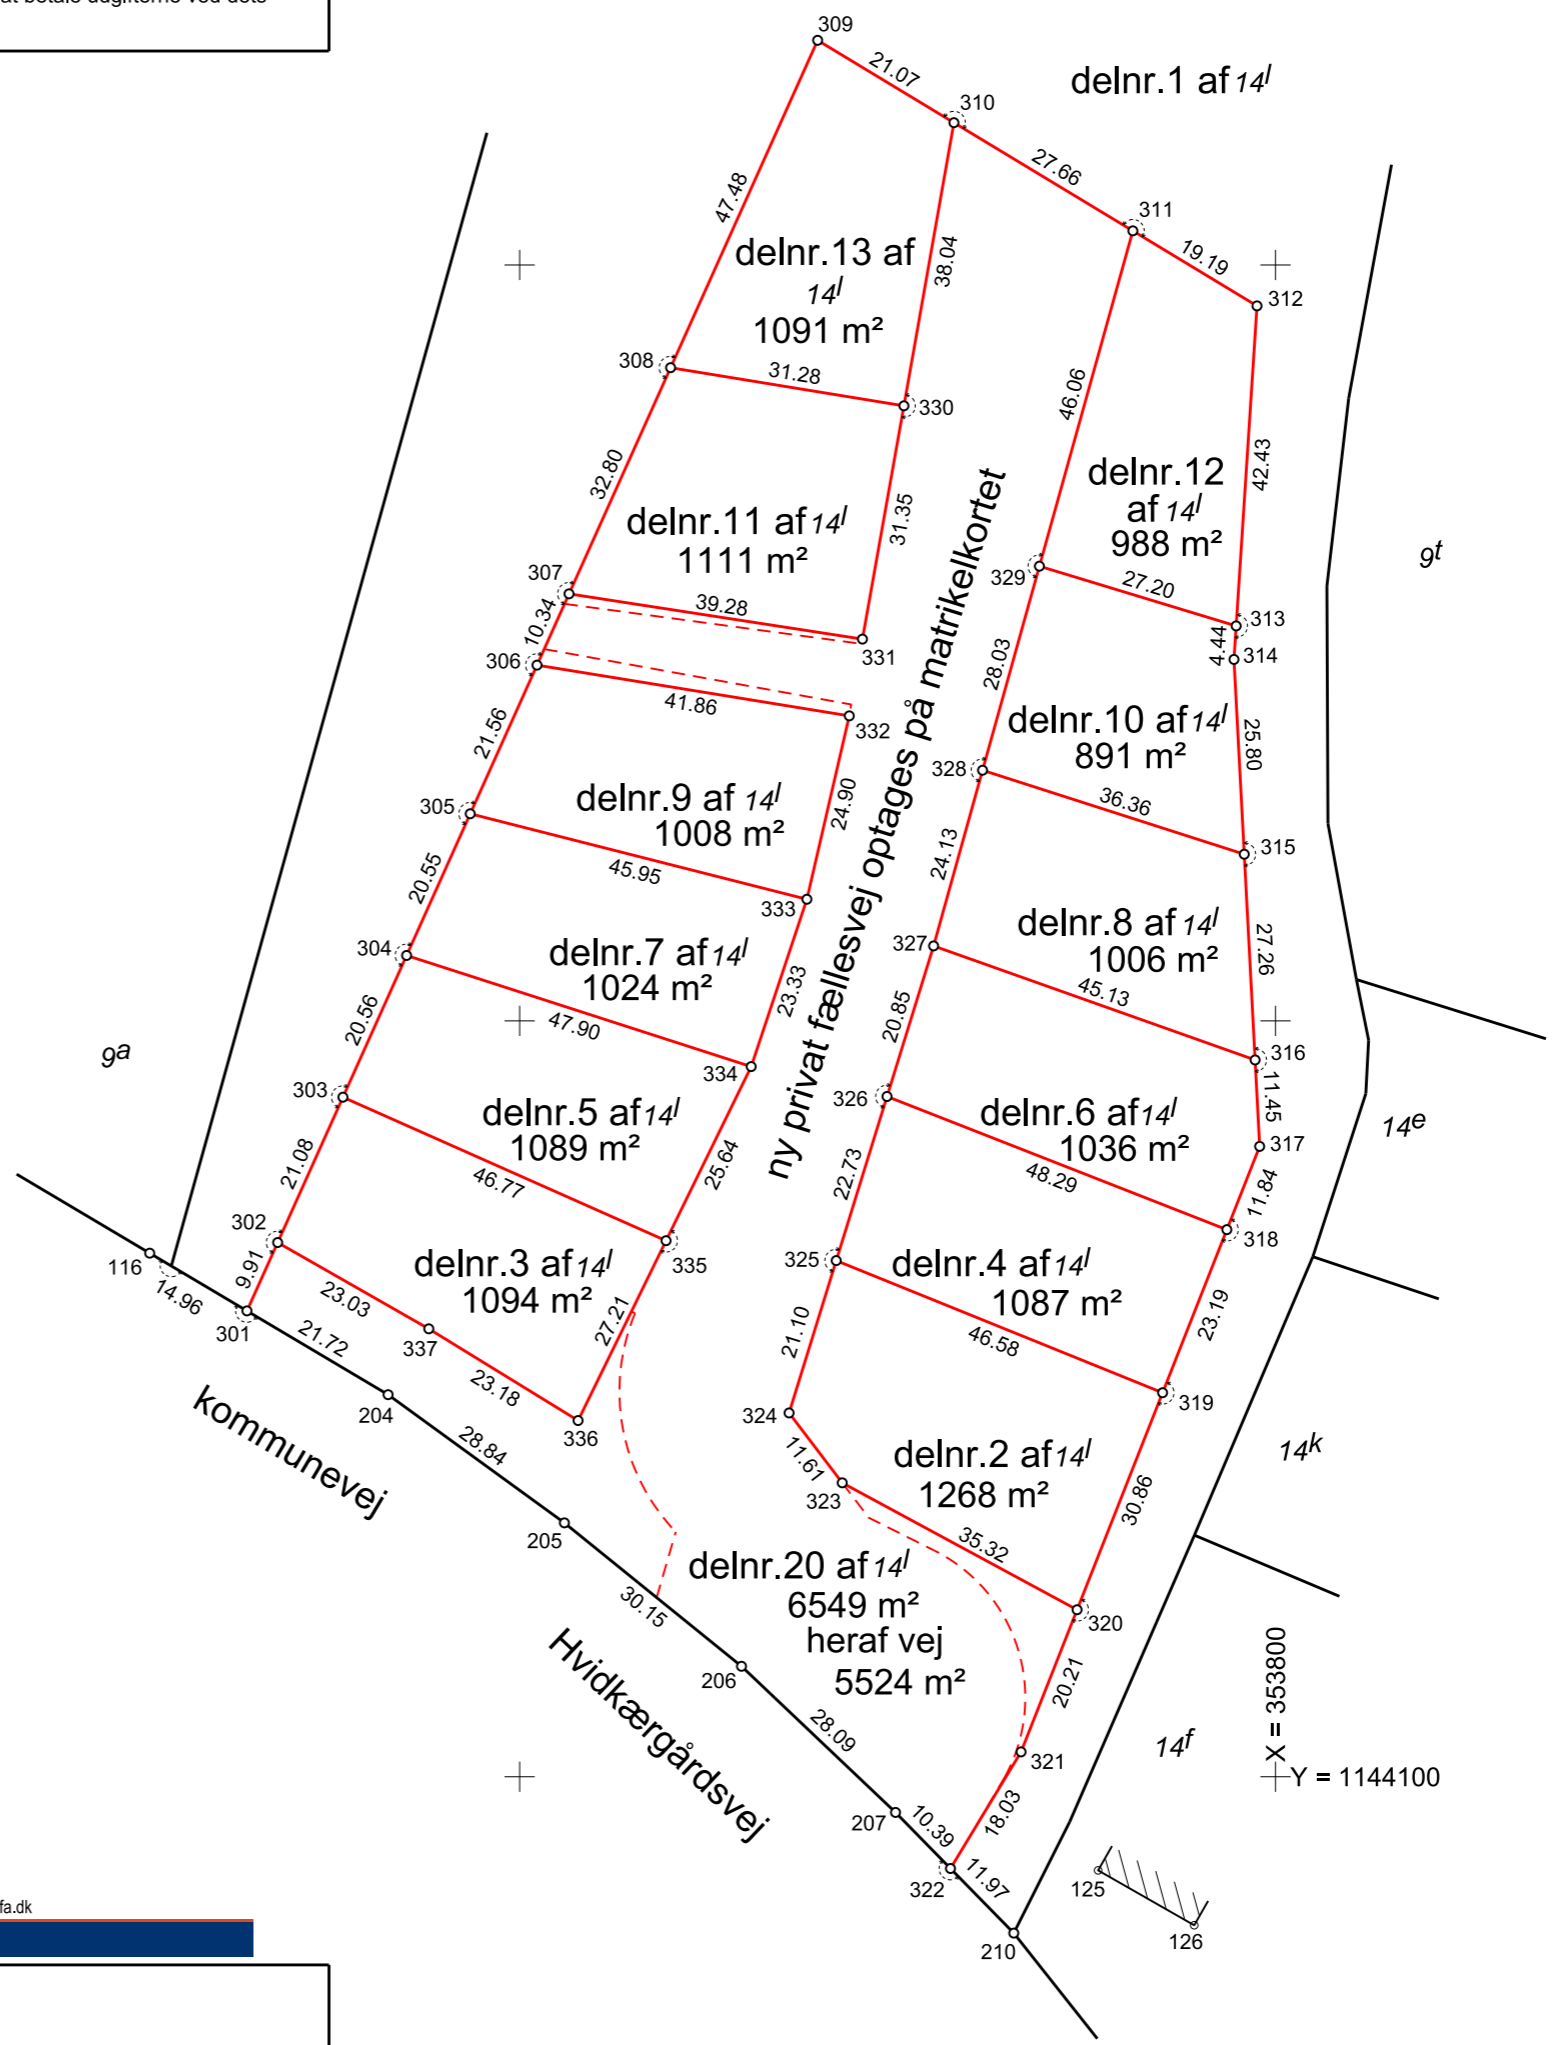

Udstykning fra matr.nr.14l

Ejerlav: Bastrup By, Vamdrup
 Kommune: Kolding Kommune
 Opmålt i: Februar 2021
 Mål: 1:1000 A3
 Lsp. j. nr.: 202015131 ejg

Jan Adelhard Sparke
landinspektør

LIFA LANDINSPEKTØRER
 LIFA A/S Ndr. Ringvej 51 6000 Kolding
 Tlf. 75504900 www.lifa.dk e-mail land@lifa.dk

Signatur: Se DS 104 og 198

Mål eller koordinater, der kun er til brug ved indlægningen på matrikelkortet, er angivet med klamme.
 Mål eller koordinater, der er overført fra en sag, der tidligere er indsendt til Geodatastyrelsen, er mærket med Gl.